

CONVENÇÕES


A CONSERVAR




A DEMOLIR



A CONSTRUIR

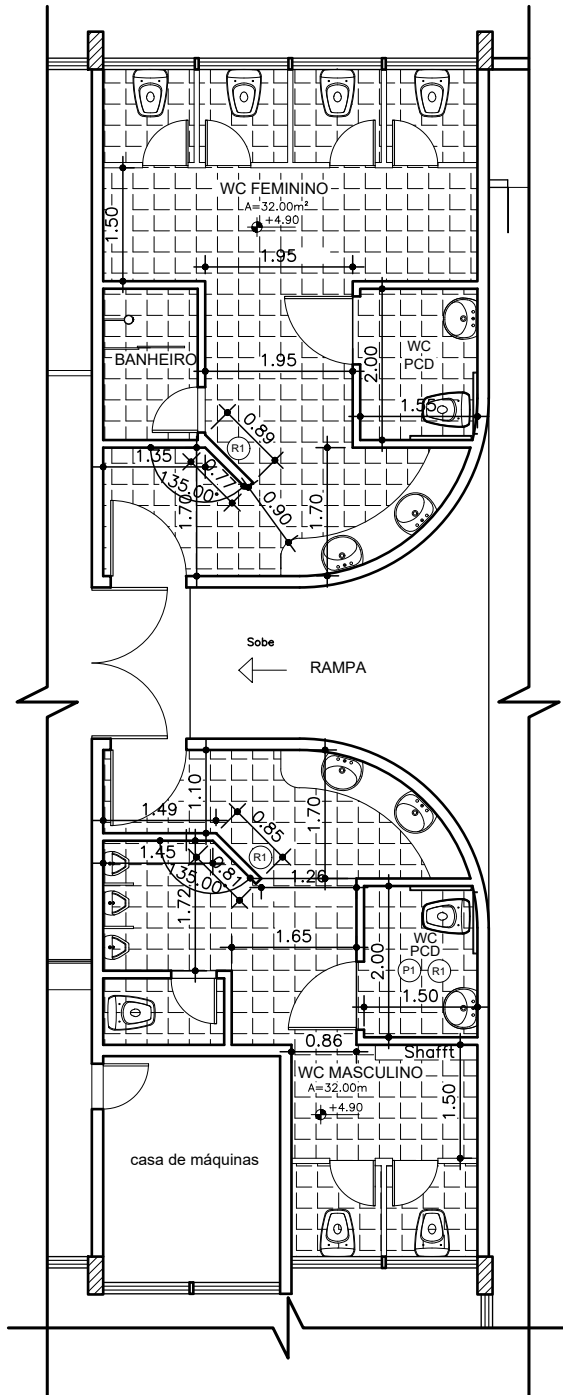

PLANTA BAIXA - ATUAL
ESC: 1/100

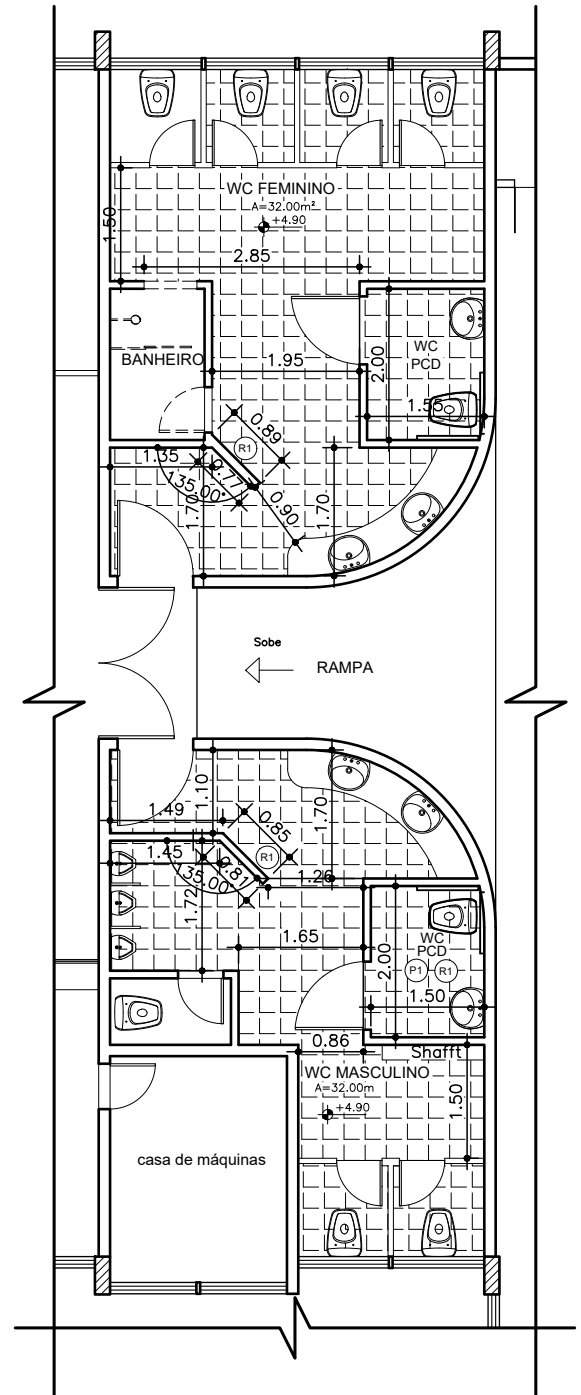

PLANTA BAIXA - DEMOLIÇÃO
ESC: 1/100

FORMATO A4 - PADRÃO UFPA



UNIVERSIDADE FEDERAL DO PARÁ

PREFEITURA DO CAMPUS - DIESF - COORDENADORIA DE PROJETOS

OBRA

READEQUAÇÃO DE AMBIENTES ICJ -
BANHEIROS

LOCAL:

CAMPUS UNIVERSITÁRIO - SETOR PROFISSIONAL BELÉM

CONTEÚDO

PLANTA-BAIXA ATUAL / DEMOLIÇÃO

Esc: 1/100

Nº PRANCHA

01
06

DATA

MAR / 2020

CONVENÇÕES


A CONSERVAR




A DEMOLIR



A CONSTRUIR

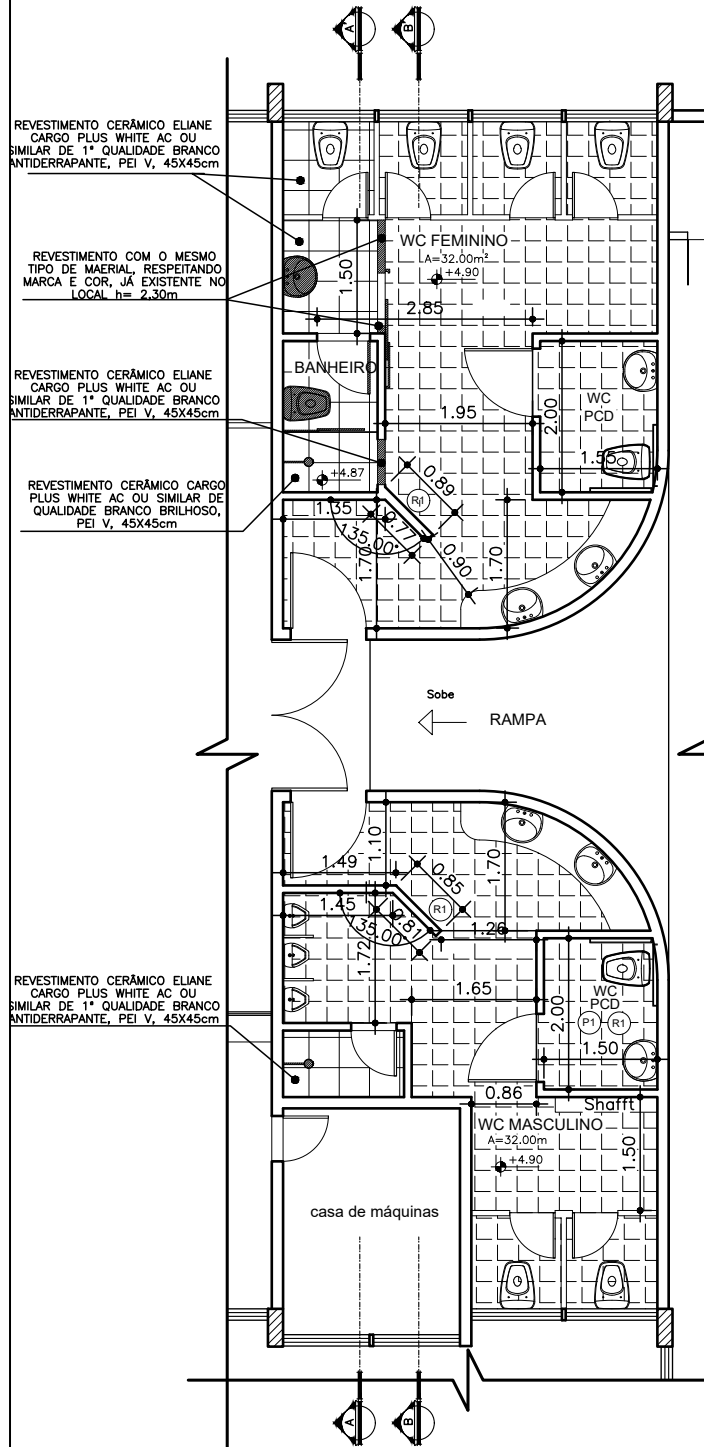

PLANTA BAIXA - CONSTRUÇÃO
ESC: 1/100

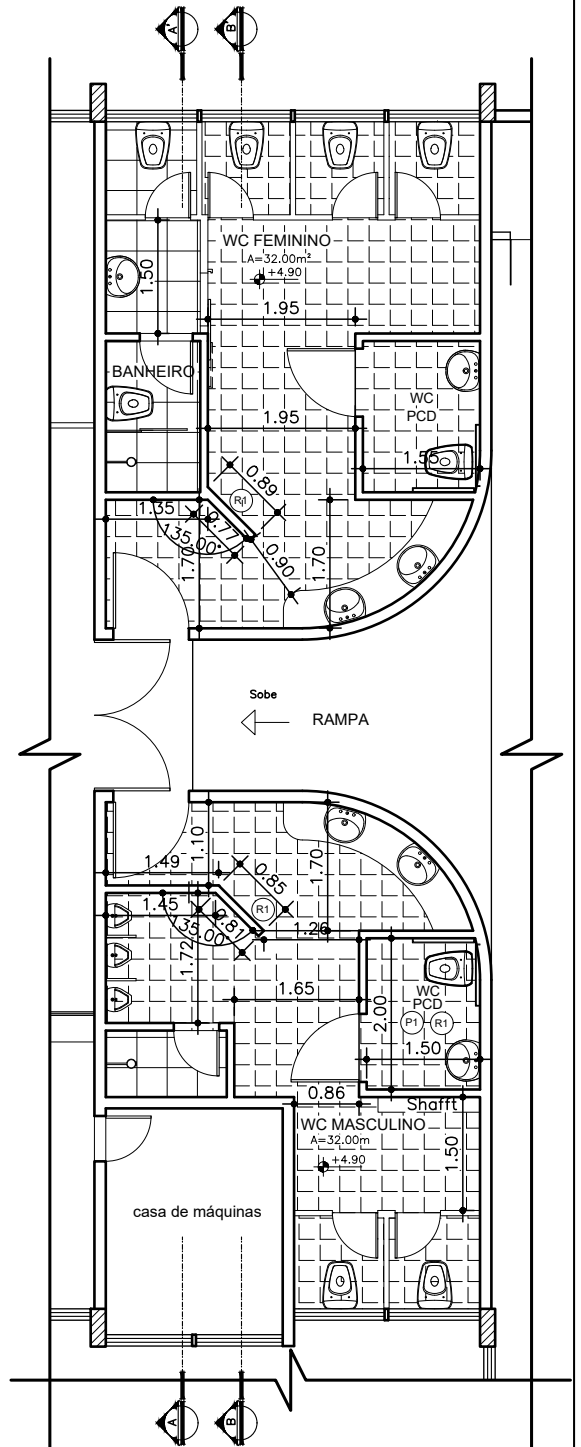

PLANTA BAIXA - FINAL
ESC: 1/100

FORMATO A4 - PADRÃO UFPA



UNIVERSIDADE FEDERAL DO PARÁ

PREFEITURA DO CAMPUS - DIESF - COORDENADORIA DE PROJETOS

OBRA

READEQUAÇÃO DE AMBIENTES ICJ -
BANHEIROS

LOCAL:

CAMPUS UNIVERSITÁRIO - SETOR PROFISSIONAL BELÉM

CONTEÚDO

PLANTA-BAIXA DE CONSTRUÇÃO /
PROPOSTA FINAL

Esc: 1/100

Nº PRANCHA


02/06

DATA

MAR / 2020

7

11

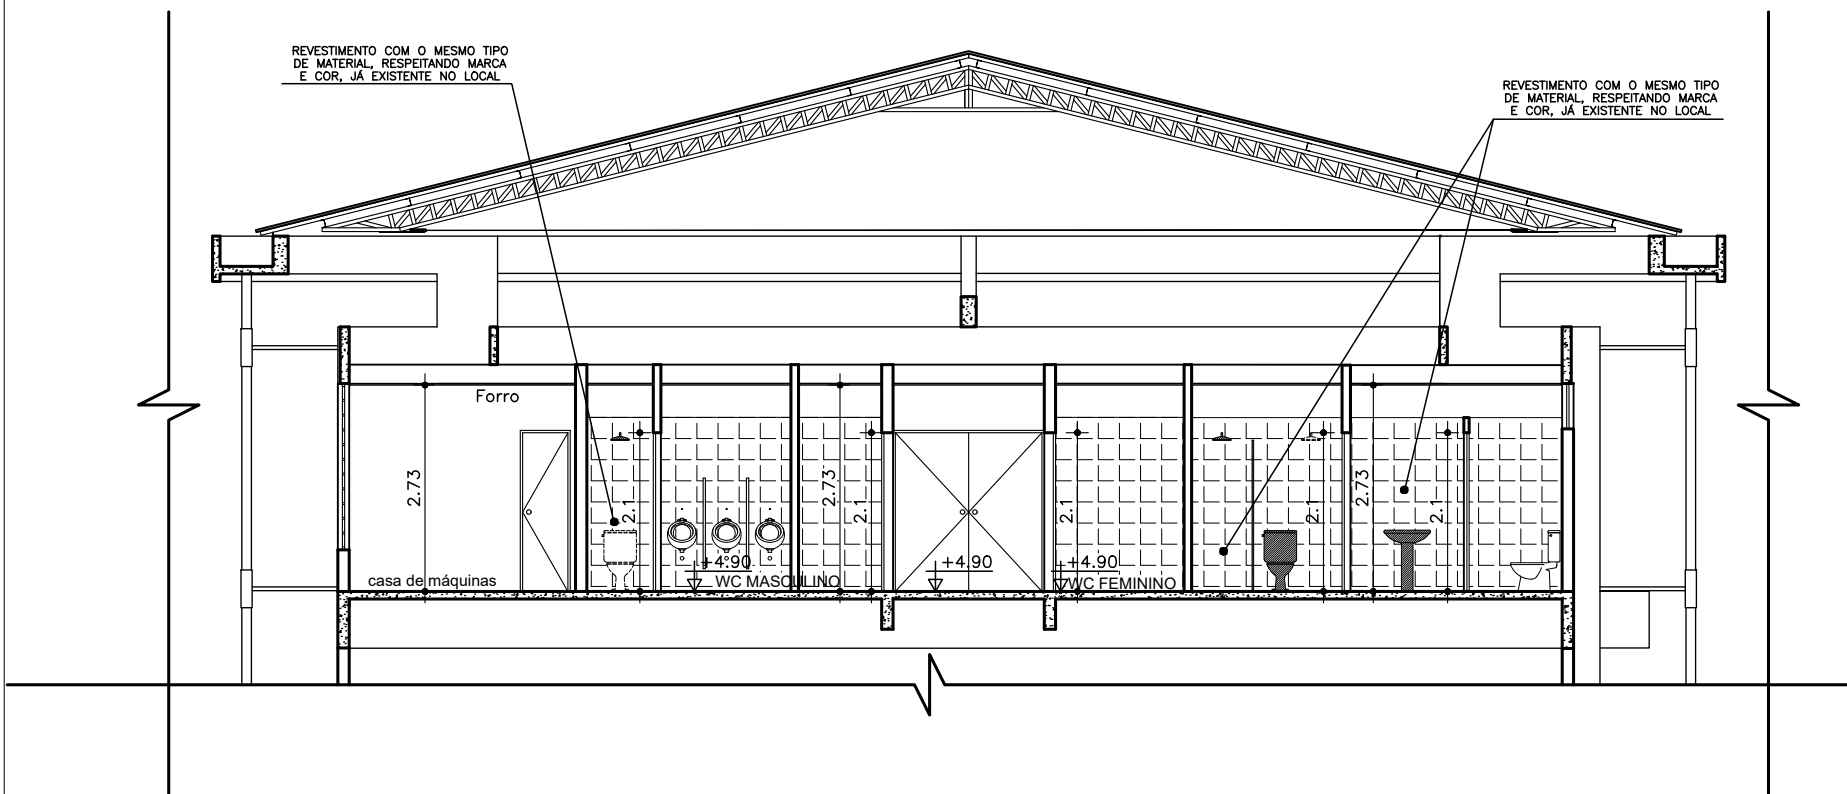

CORTE AA' - DEMOLIÇÃO E CONSTRUÇÃO
ESC: 1/100

