



1 Planta Baixa
1 : 25

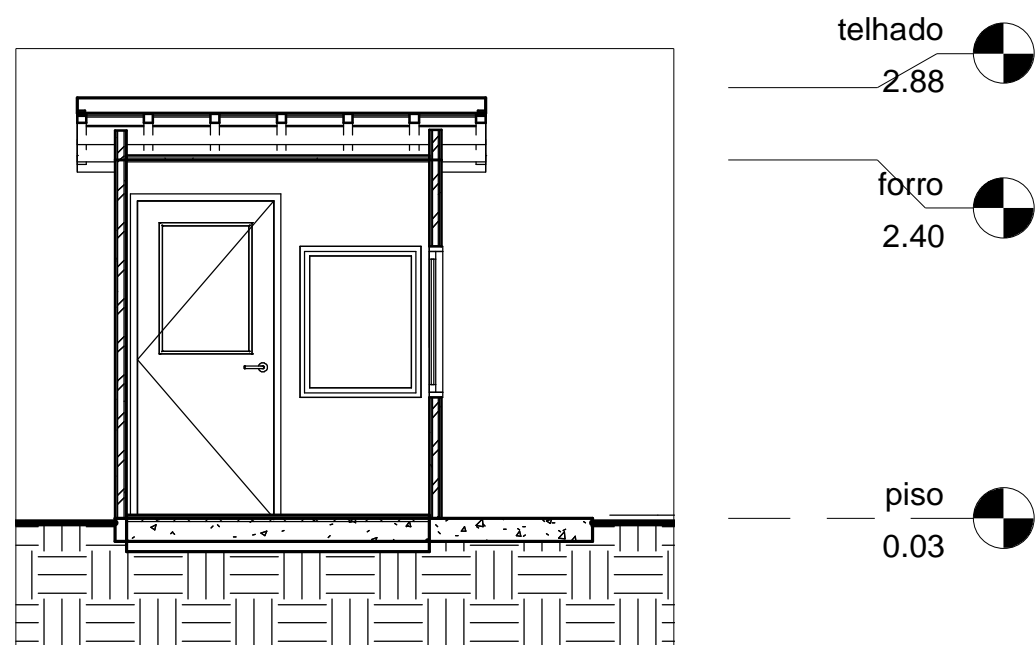


3 Corte A-A'
1 : 50

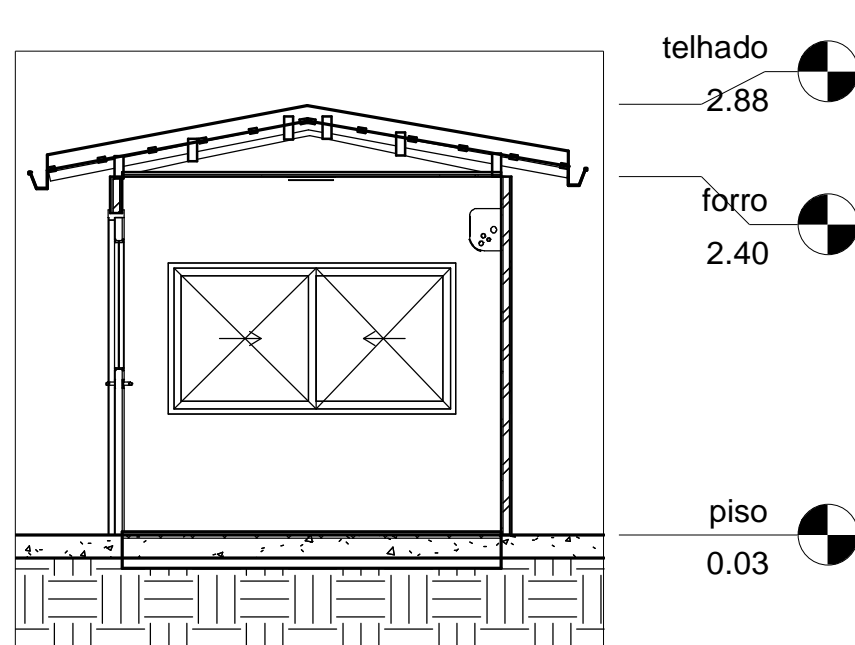

4 Corte B-B'
1 : 50

TABELA DE PORTAS			
Marca	Altura	Largura	Família
P2	2.10	0.90	Porta-Passagem-Única-Leve_Uma

TABELA DE JANELAS				
Marca	Altura	Largura	Altura do peitoril	Tipo
J2	1.00	0.80	0.80	janela fixa - Max in air - Alum
J1	1.00	0.80	0.80	janela fixa - Max in air - Alum
J3	1.00	1.90	0.80	Janela de correr - 2 Painéis - Alum

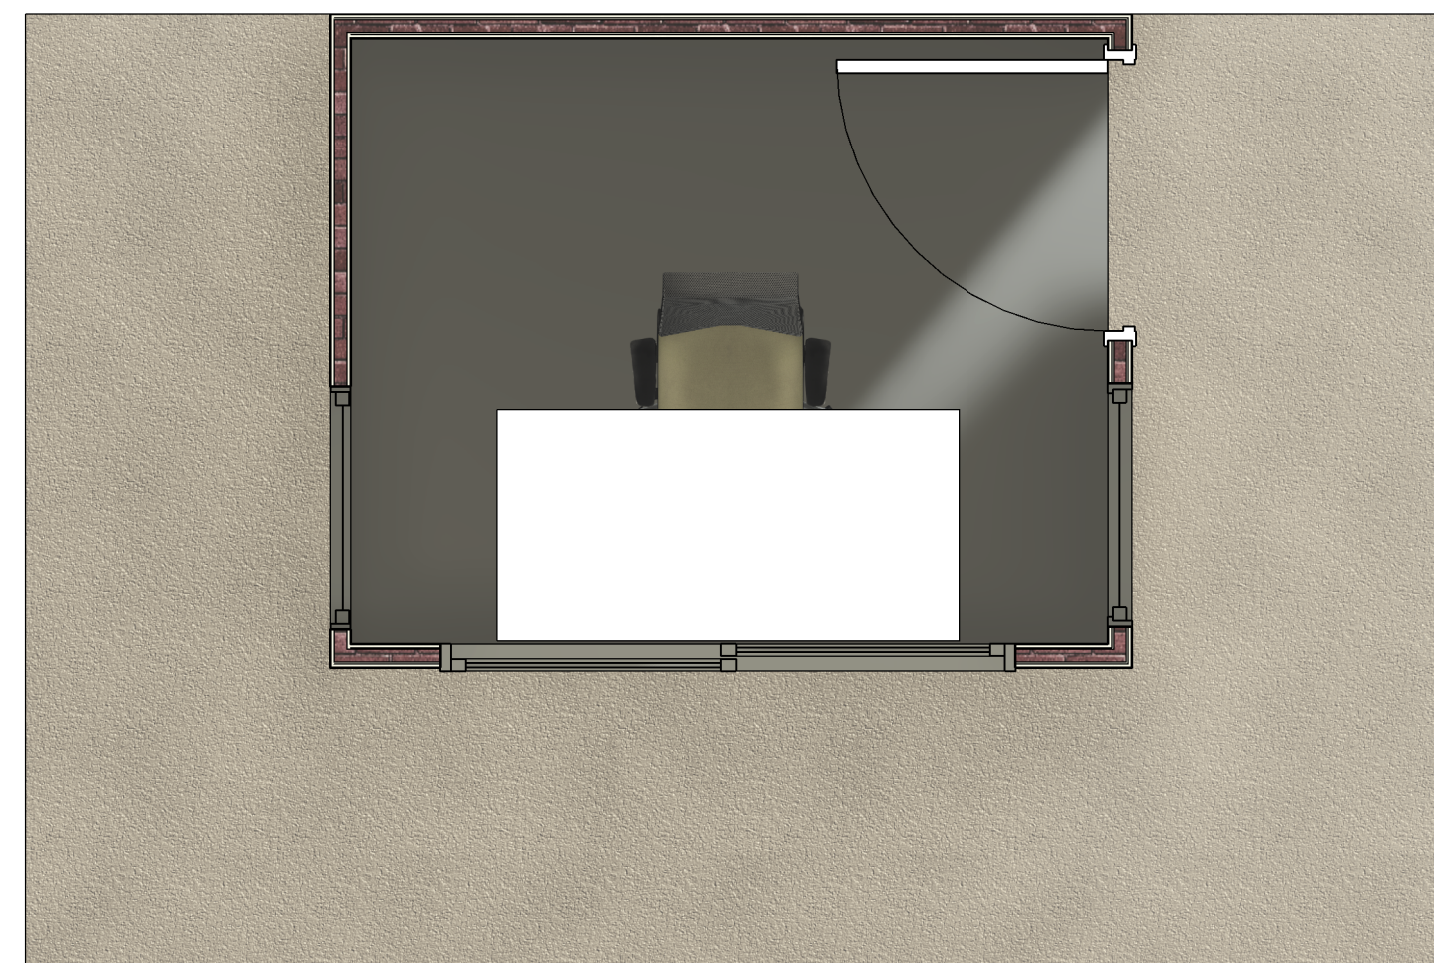

2 Layout
1 : 25

ESTE DESENHO E AS INFORMAÇÕES NELE CONTIDAS SÃO DE PROPRIEDADE DA TECNOLAGO USO EXCLUSIVO NOS SERVIÇOS PERTINENTES, SENDO VEDADA SUA PUBLICAÇÃO OU REPRODUÇÃO PARA OUTROS FINS, SALVO AUTORIZAÇÃO EXPRESSA				
			Nº DOC. TECNOLAGO	REV
			02/05	00
PROJETADO POR: EBS	DESENHADO POR: EBS	VERIFICADO POR: OSB	APROVADO POR: TMW	
		TITULO PROJETO DA GUARITA DE SEGURANÇA DO TECNOLAGO : -Planta Baixa - Cortes -Layout		
RESP.	NOM	DAT	ESCALA(s): Como indicado	SUBSTITUIDO POR :
DES.	EBS ^E	03/31/22	Nº FOLHA: 02	SUBSTITUI :
PROJ.	EBS	31/03/2022	CODIGO DOC. TECNOLAGO DE-TEC-019-C-0002-00	
VERIF	OSB	31/03/2022		
APROV	TMW	31/03/2022		