



1 ELEVACÃO LATERAL 01
1 : 50




2 ELEVACÃO LATERAL 02
1 : 50

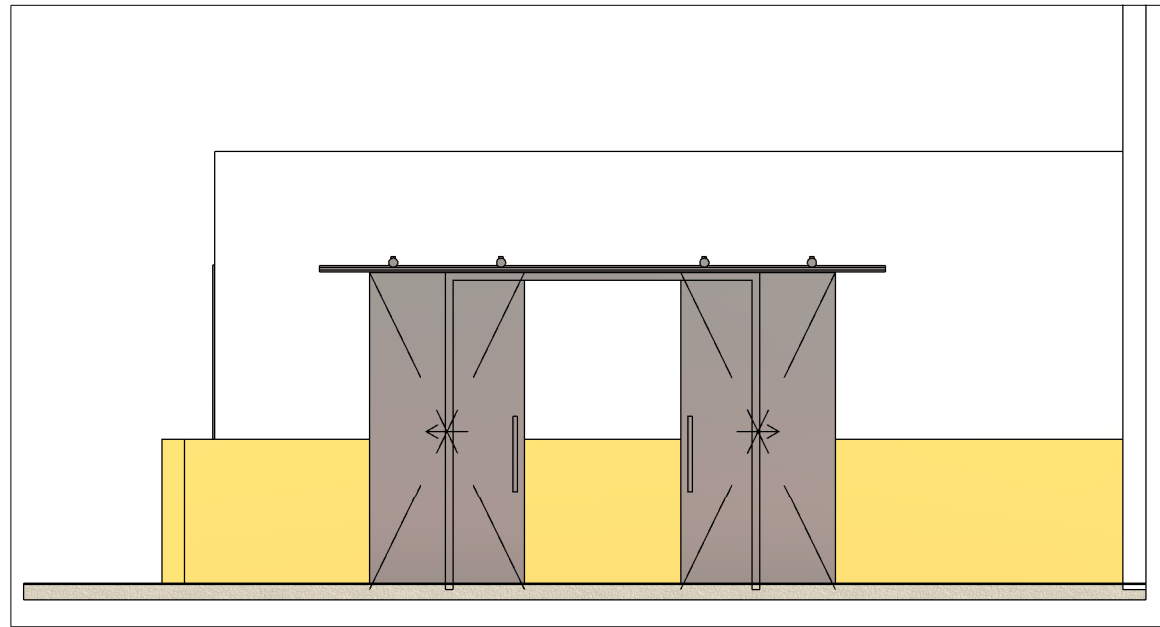

5 VISTA 3D - INTERNO
1 : 1

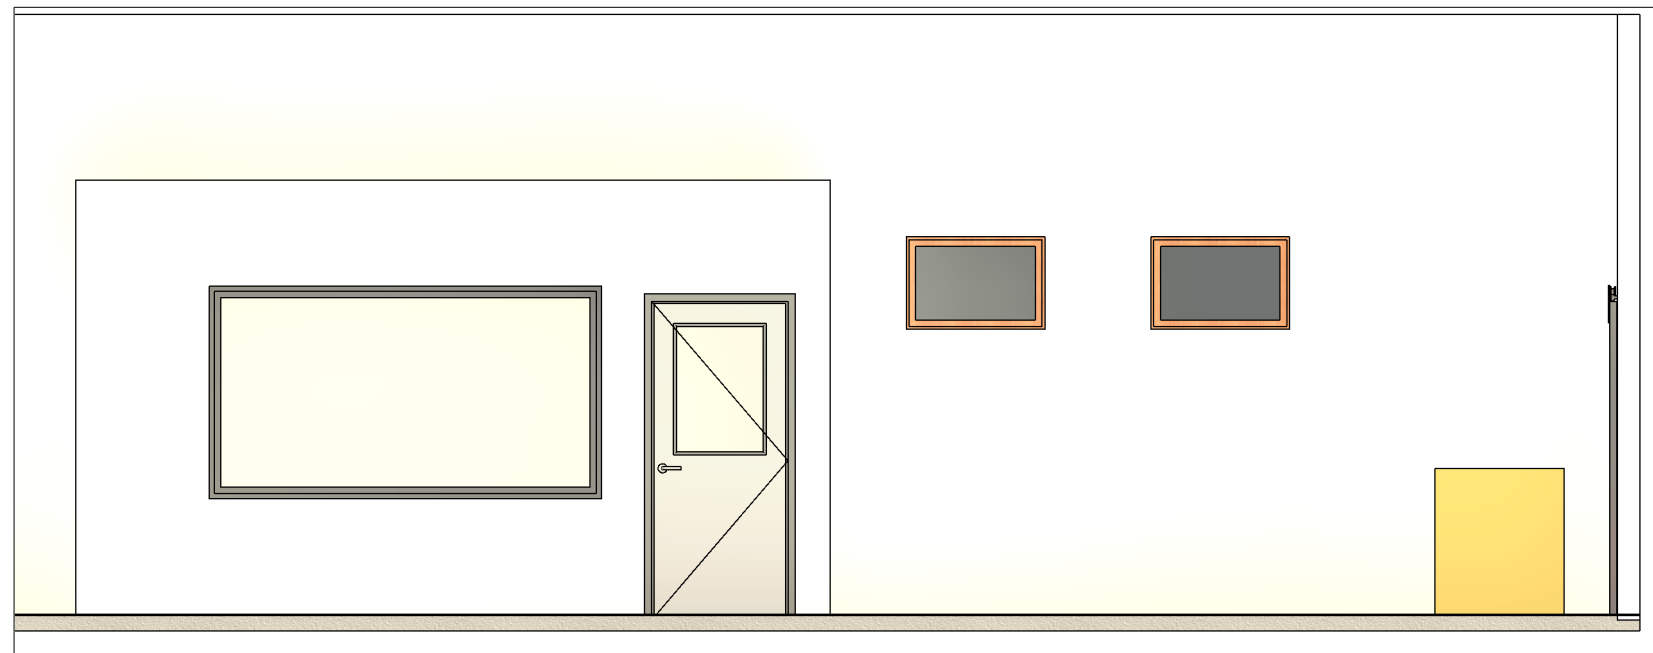

3 ELEVACÃO FRONTAL
1 : 50

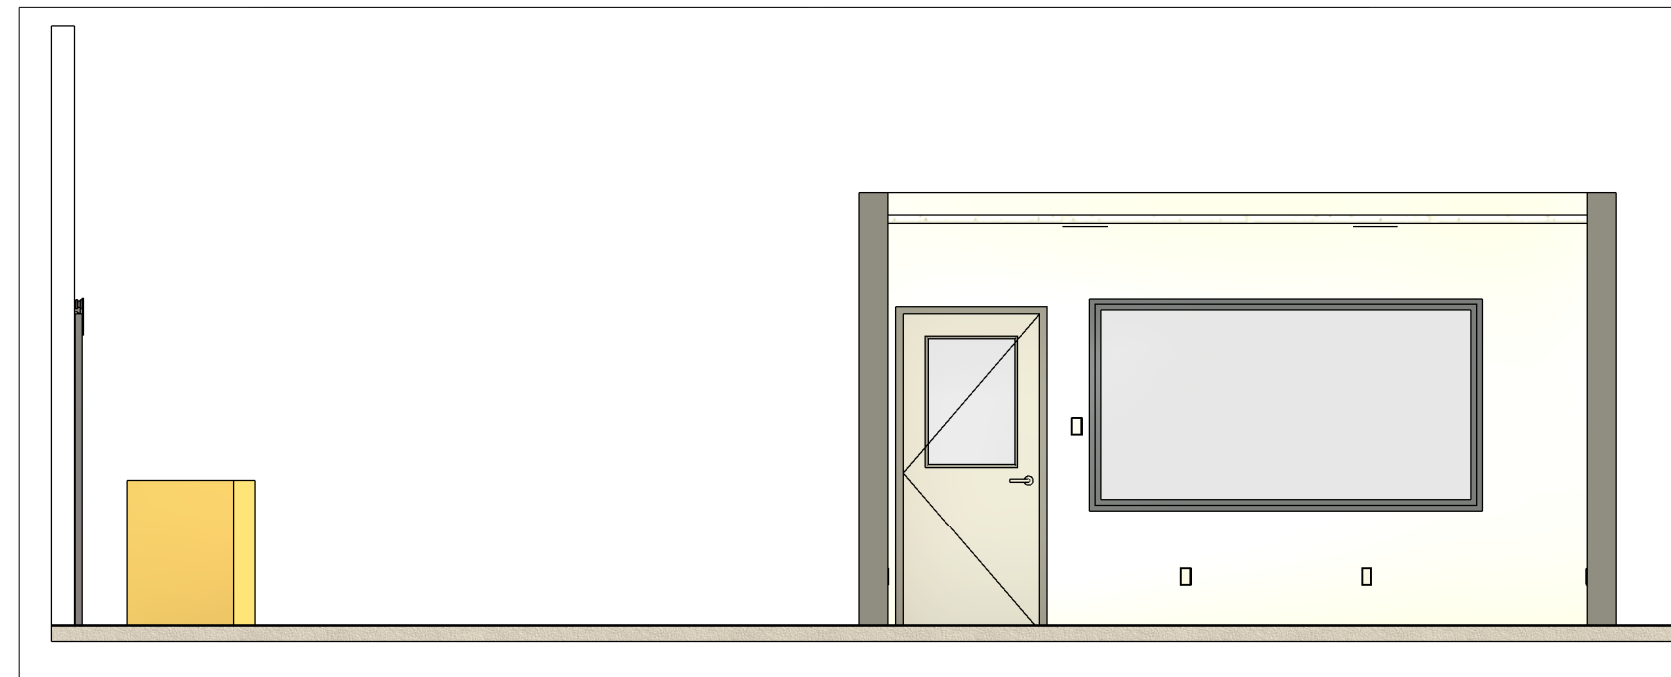

4 ELEVACÃO POSTERIOR
1 : 50



6 VISTA 3D - EXTERNO
1 : 1

ESTE DESENHO E AS INFORMAÇÕES NELE CONTIDAS SÃO DE PROPRIEDADE DA TECNOLAGO USO EXCLUSIVO NOS SERVIÇOS PERTINENTES, SENDO VEDADA SUA PUBLICAÇÃO OU REPRODUÇÃO PARA OUTROS FINS, SALVO AUTORIZAÇÃO EXPRESSA					
				Nº DOC. TECNOLAGO	REV.
				05/05	00
PROJETADO POR: EBS	DESENHADO POR: EBS	VERIFICADO POR: OB	APROVADO POR: TMW		
		TÍTULO: CONSTRUÇÃO DA SALA DE ENGENHARIA CIVIL - Elevações - Vistas 3D			
RESP.	NOME	DATA	ESCALA(s): Como indicado	SUBSTITUIDO POR :	
DES.	EBS	08/01/2022	Nº FOLHA: 02	SUBSTITUI :	
PROJ.	EBS	08/01/2022	CODIGO DOC. TECNOLAGO DE-TEC-019-C-0005-00		
VERIF.	OB	10/01/2022			
APROV.	TMW	10/01/2022			