


PLANTA BAIXA - LANCHONETE
ESC: 1/75

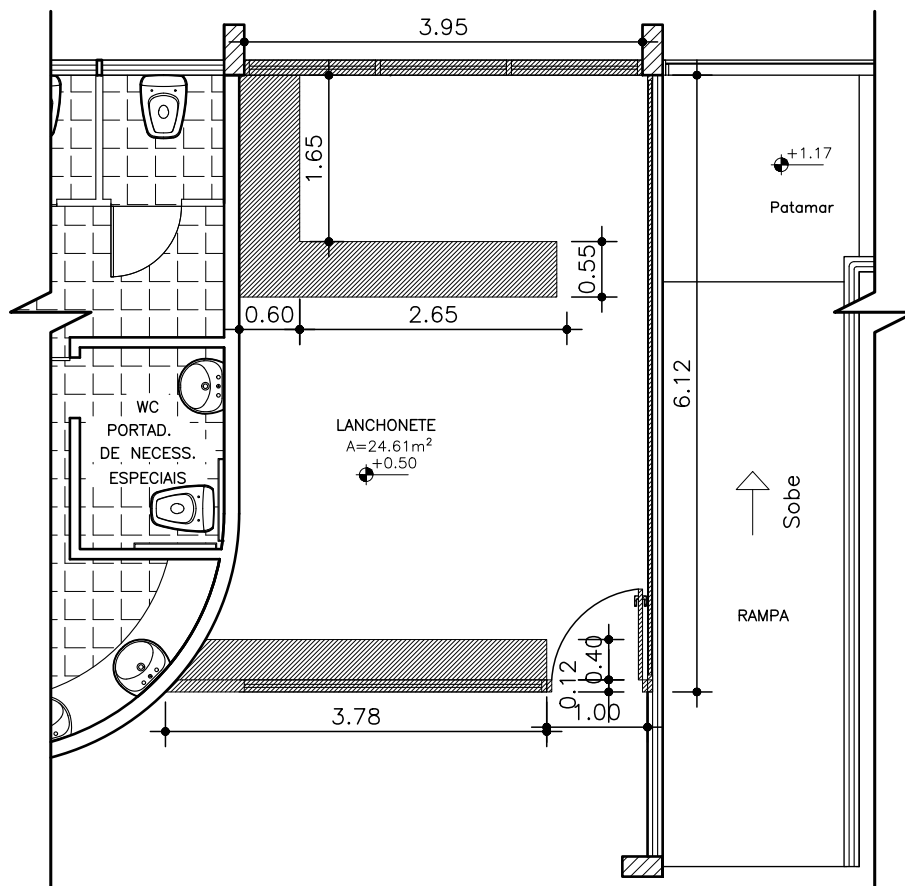

PLANTA BAIXA - CONSTRUÇÃO
ESC: 1/75



UNIVERSIDADE FEDERAL DO PARÁ
PREFEITURA DO CAMPUS - DIESF - COORDENADORIA DE PROJETOS

OBRA READEQUAÇÃO DO AMBIENTES DA
LANCHONETE DO ICJ
LOCAL: CAMPUS UNIVERSITÁRIO - SETOR PROFISSIONAL BELÉM



CONTEÚDO

PLANTA-BAIXA
ESC.:1/75

Nº PRANCHA

01/06

DATA OUT / 2019

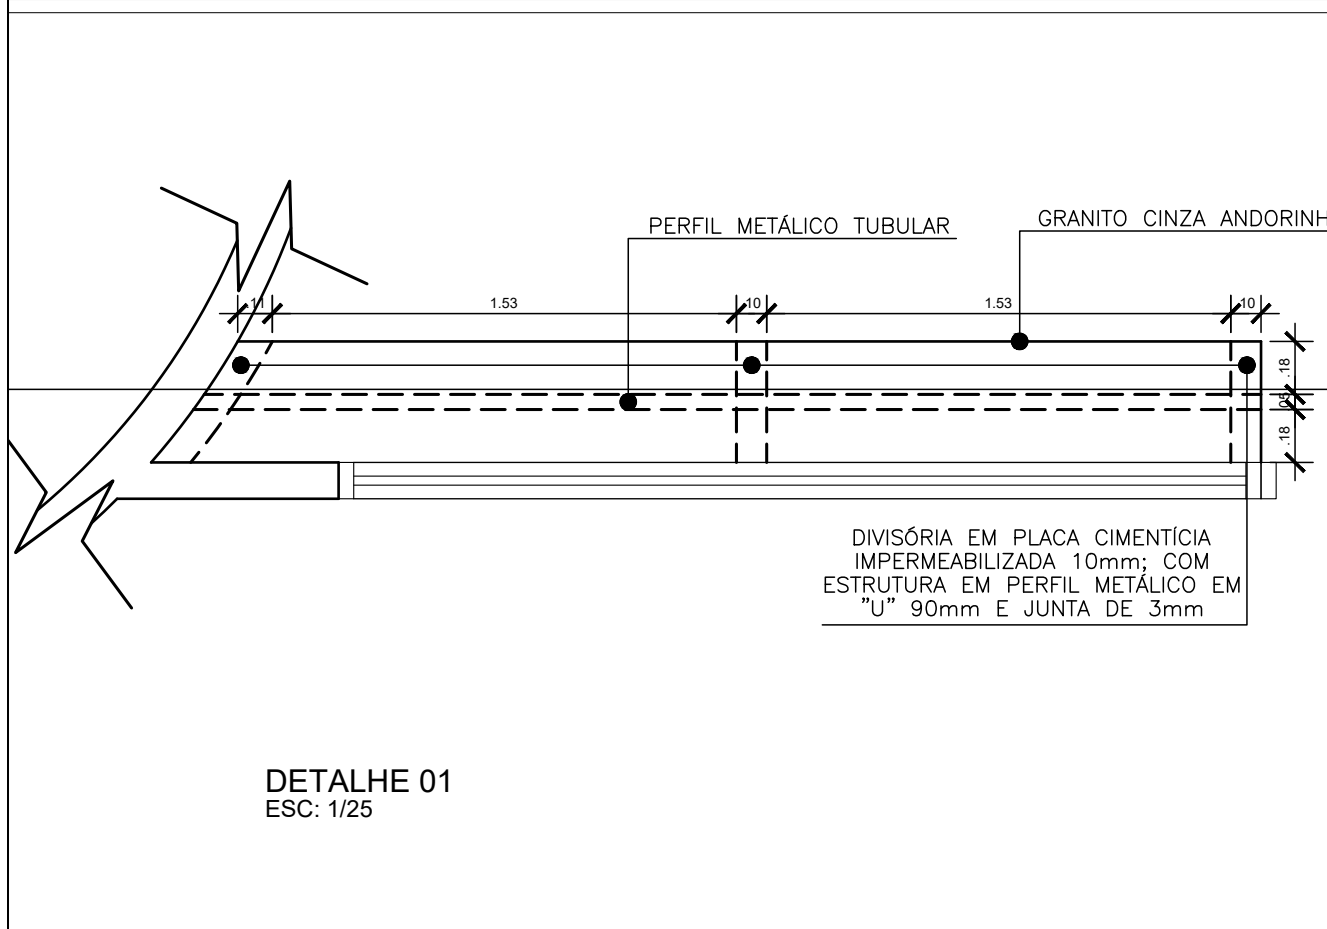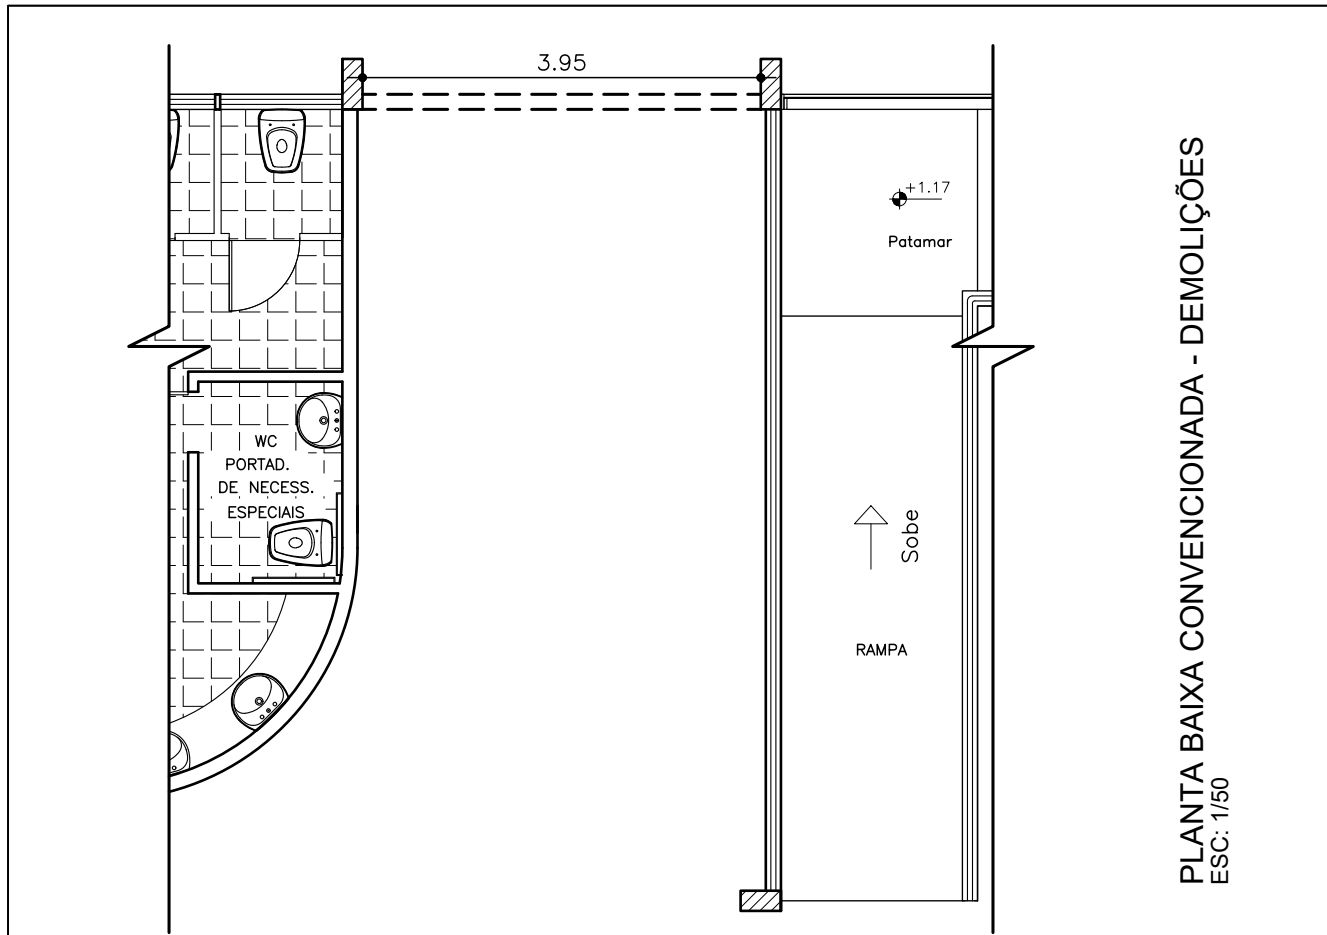

FORMATO A4 - PADRÃO UFPA



UNIVERSIDADE FEDERAL DO PARÁ

PREFEITURA DO CAMPUS - DIESF - COORDENADORIA DE PROJETOS

OBRA

READEQUAÇÃO DO AMBIENTES DA
LANÇONETE DO ICJ

LOCAL:

CAMPUS UNIVERSITÁRIO - SETOR PROFISSIONAL BELÉM

CONTEÚDO



PLANTA-BAIXA, DETALHE
ESC: COMO INDICADO

Nº PRANCHA

02
06

DATA

OUT / 2019

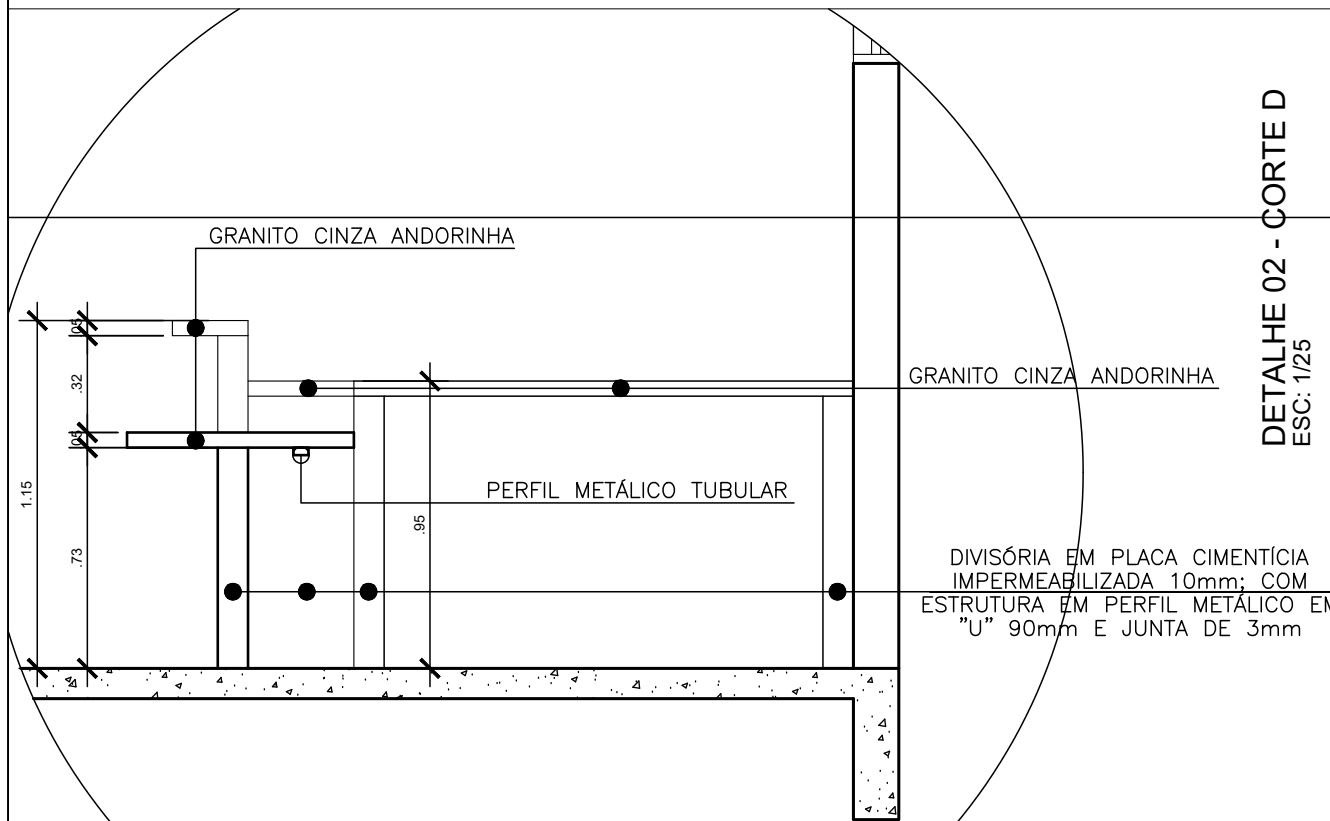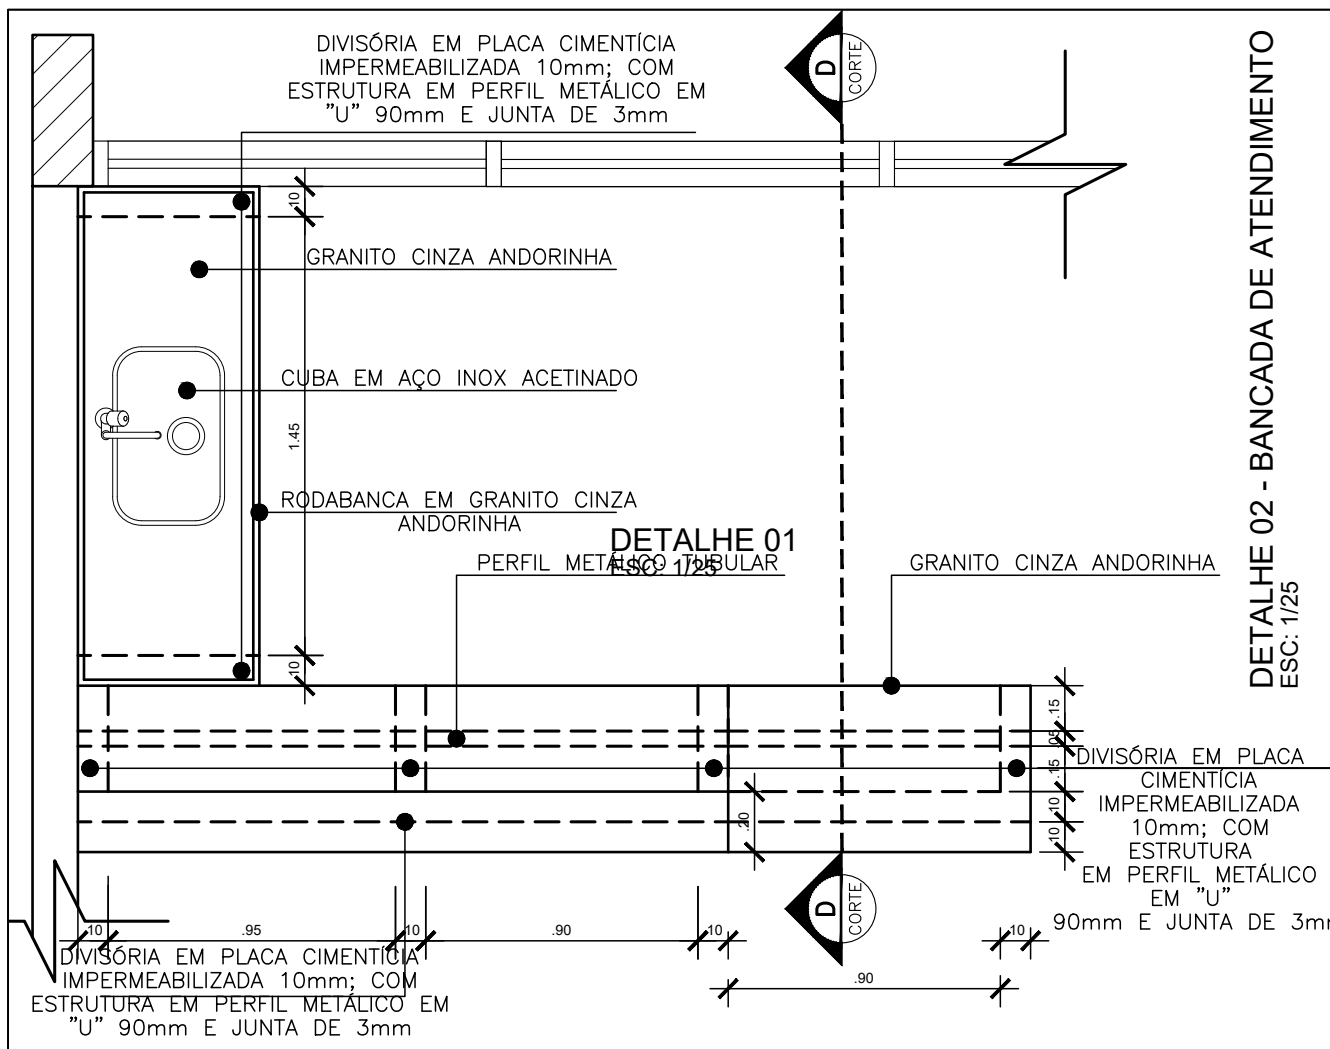

UNIVERSIDADE FEDERAL DO PARÁ

PREFEITURA DO CAMPUS - DIESF - COORDENADORIA DE PROJETOS

OBRA

READEQUAÇÃO DO AMBIENTES DA
LANCHONETE DO ICJ

LOCAL:

CAMPUS UNIVERSITÁRIO - SETOR PROFISSIONAL BELÉM

CONTEÚDO

PLANTA E CORTES
ESC: 1/25

Nº PRANCHA


03/06

DATA

OUT / 2019

CORTE C - LANCHONETE
ESC: 1/50



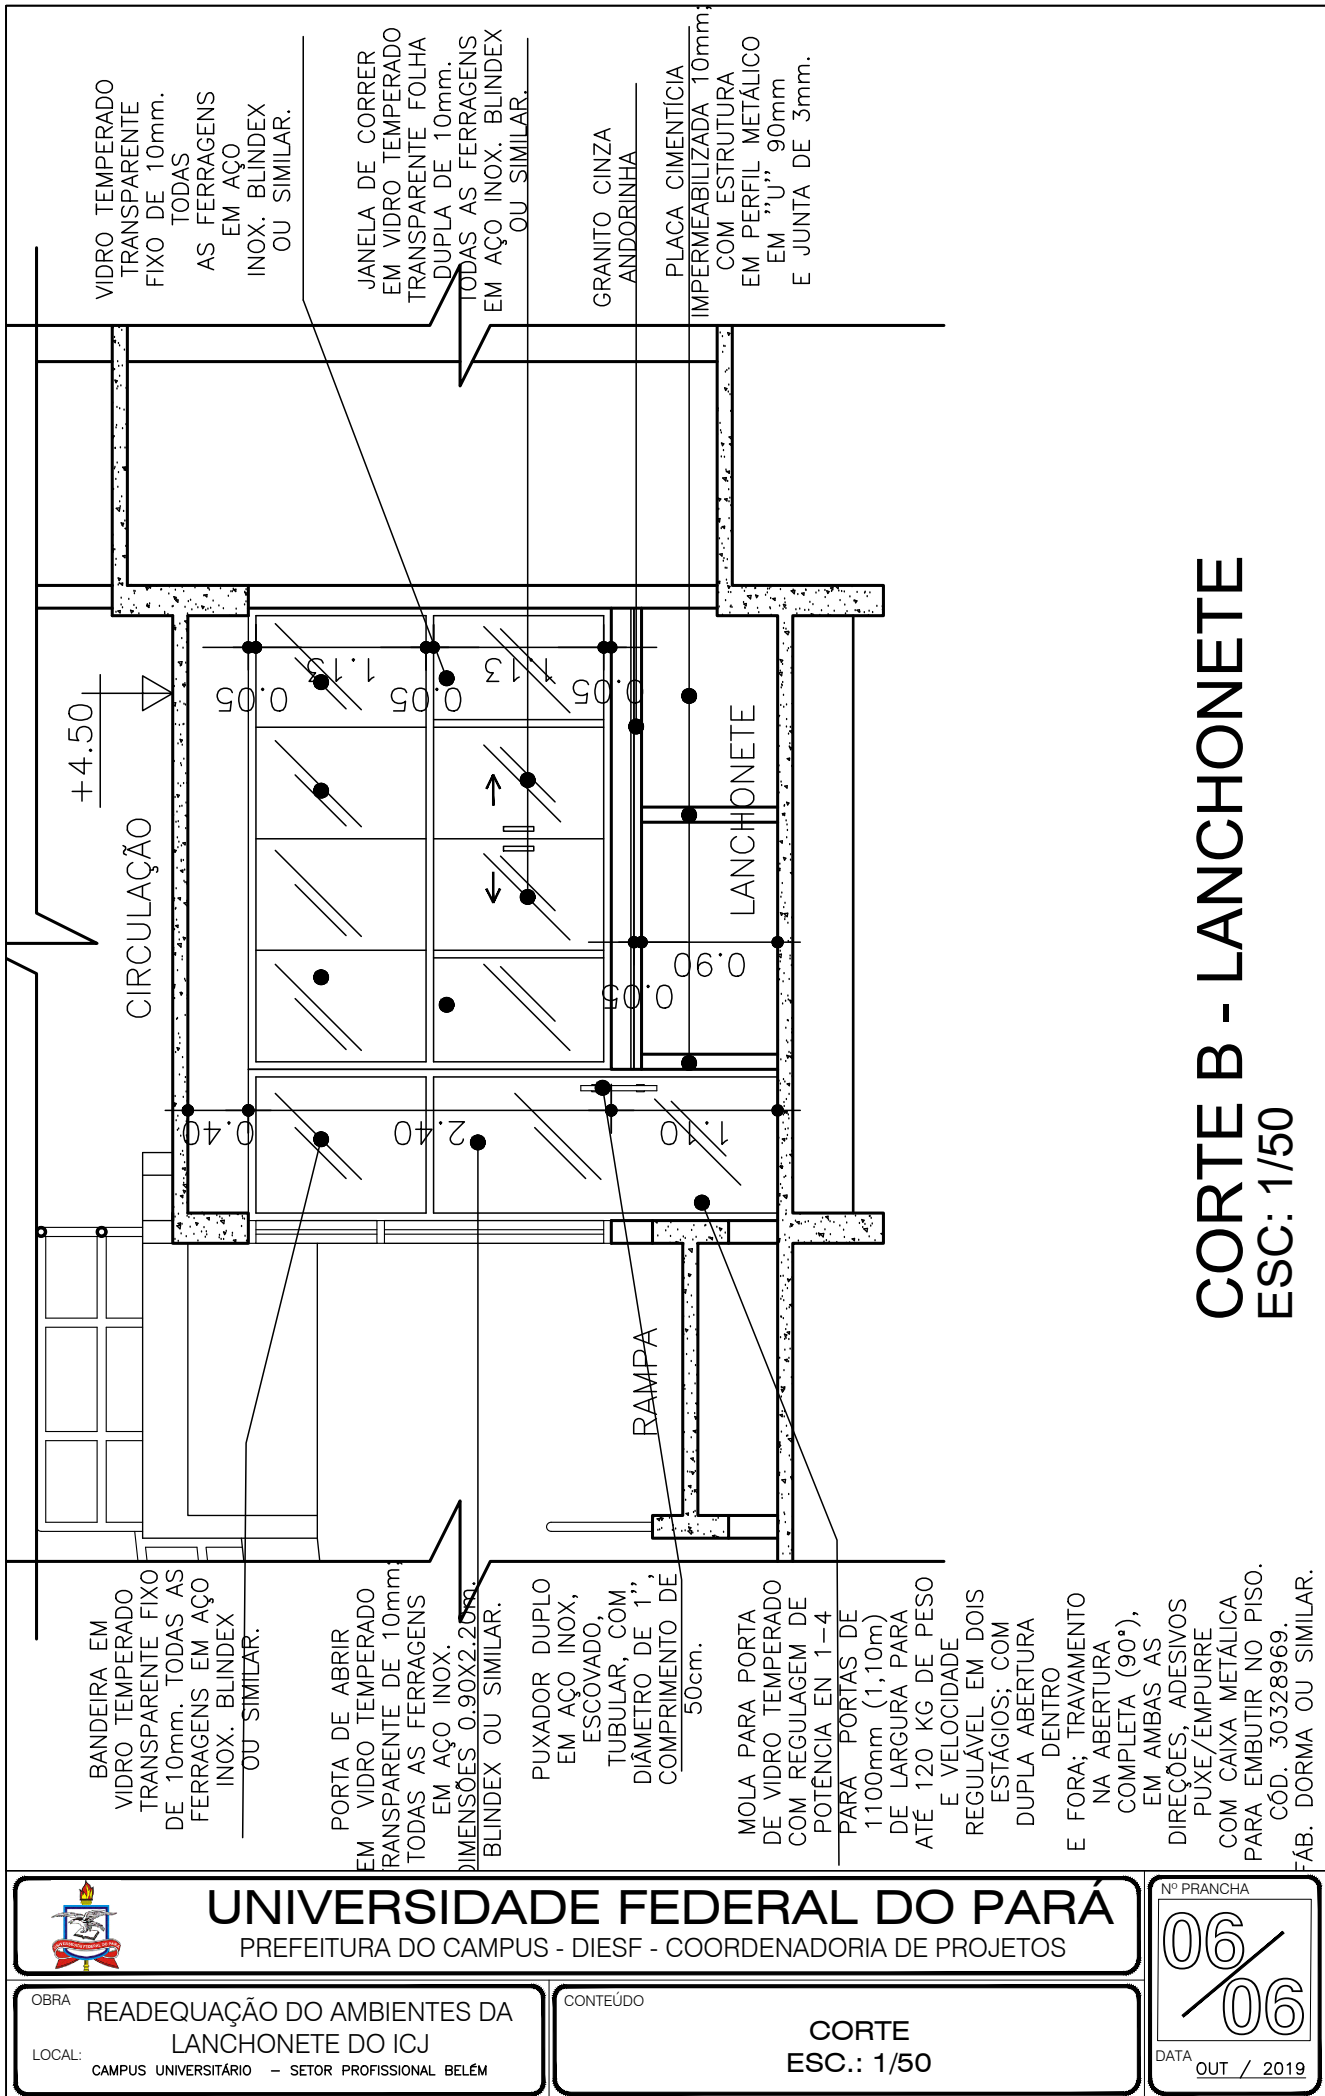

UNIVERSIDADE FEDERAL DO PARÁ
 PREFEITURA DO CAMPUS - DIESF - COORDENADORIA DE PROJETOS

OBRA: READEQUAÇÃO DO AMBIENTES DA
 LANCHONETE DO ICJ
 LOCAL: CAMPUS UNIVERSITÁRIO - SETOR PROFISSIONAL BELÉM

CONTEÚDO

CORTE
ESC.: 1/50

Nº PRANCHA

06/06

DATA: OUT / 2019

INFORMAÇÕES GERAIS

- 1- PINTURA GERAL EM TODOS OS AMBIENTES QUE SE FIZEREM NECESSÁRIOS, MANTENDO A COR ORIGINAL DO PRÉDIO.
- 2- INSTALAR APARELHOS DE AR CONDICIONADO NO ESPAÇO DESTINADO A LANCHONETE E REALIZAR OS DEVIDOS FECHAMENTOS DOS LOCAIS COM OS MESMOS MATERIAIS DA PAREDE OU VEDAÇÃO LOCAL.
- 3- AVALIAÇÃO E READEQUAÇÃO COM NOVO LAYOUT DA PARTE ELÉTRICA COM VERIFICAÇÃO DE CARGAS E TROCAS DAS FIAÇÕES E O QUE FOR NECESSÁRIO.
- 4- RECOMPOSIÇÃO DO PISO, ONDE HOUVER NECESSIDADE, COM O MESMO TIPO DE MATERIAL, RESPEITANDO MARCA E COR, JÁ EXISTENTE NO LOCAL.
- 5- RECOMPOSIÇÃO DO FORRO GERAL, APÓS A REVISÃO DA PARTE ELÉTRICA E DE REFRIGERAÇÃO.
- 6- BANCADA EM "L" DA LANCHONETE EM GRANITO CINZA ANDORINHA DIM. 3.15X1.65X0.60m, CUBA EM AÇO INOX ACETINADO, COM ESTRUTURA EM PERFIL METÁLICO EM "U" 90mm E JUNTA DE 3mm. FECHAMENTO COM PLACA CIMENTÍCIA IMPERMEABILIZADA 10mm. VERIFICAR ALTURAS NO DETALHE 02

D1 -DIVISÓRIA EM VIDRO TEMPERADO TRANSPARENTE 10MM

- 1- BANDEIRA EM VIDRO TEMPERADO TRANSPARENTE DE 10mm FIXO. DIM. 1.00x1.13m / 0.90x1.13 BLINDEX OU SIMILAR
- 2- VIDRO TEMPERADO TRANSPARENTE DE 10mm FIXO. DIM. 1.00x1.36m BLINDEX OU SIMILAR. OBSERVAÇÃO: AS DEMAIS FOLHAS TERÃO DIMENSÃO VERTICAL ACOMPANHANDO A INCLINAÇÃO DA MURETA DA RAMP, NA QUAL AS FOLHAS DE VIDRO SERÃO FIXADAS.
- 3- PERFIS DO VÃO DA PORTA EM ALUMÍNIO E FERRAGENS NECESSÁRIAS EM AÇO INOX.
- 4- FIXAÇÃO DAS FERRAGENS E PERFIS METÁLICOS NA ESTRUTURA EXISTENTE

D2- DIVISÓRIA EM VIDRO TEMPERADO TRANSPARENTE E BALCÃO EM PLACA CIMENTÍCIA

- 1- BANCADAS EM GRANITO CINZA ANDORINHA DIM. 3.70X0.40m, COM ESTRUTURA EM PERFIL METÁLICO EM "U" 90mm E JUNTA DE 3mm. FECHAMENTO COM PLACA CIMENTÍCIA IMPERMEABILIZADA 10mm
- 2-VIDRO TEMPERADO TRANSPARENTE DE 10mm FIXO. DIM. 0.74X1.13 / BLINDEX OU SIMILAR.
- 3-PORTA DE ABRIR EM VIDRO BLINDEX TEMPERADO TRANSPARENTE DE 10mm; DIMENSÕES 0.90X2.28m
- 4-PUXADOR DUPLO EM AÇO INOX, ESCOVADO, TUBULAR, COM DIÂMETRO DE 1", COMPRIMENTO DE 50cm.
- 5-MOLA PARA PORTA DE VIDRO TEMPERADO COM REGULAGEM DE POTÊNCIA EM 1-4 PARA PORTAS DE 1100mm (1,10m) DE LARGURA PARA ATÉ 120 KG DE PESO E VELOCIDADE REGULÁVEL EM DOIS ESTÁGIOS; COM DUPLA ABERTURA DENTRO E FORA; TRAVAMENTO NA ABERTURA COMPLETA (90°), EM AMBAS AS DIREÇÕES, ADESIVOS PUXE/EMPURRE COM CAIXA METÁLICA PARA EMBUTIR NO PISO. CÓD. 30328969. FÁB. DORMA OU SIMILAR.
- 6- PERFIS DO VÃO DA PORTA EM ALUMÍNIO E FERRAGENS NECESSÁRIAS EM AÇO INOX. FIXAÇÃO NA ESTRUTURA EXISTENTE.
- 7- BANDEIRA EM VIDRO TEMPERADO TRANSPARENTE DE 10mm FIXO. DIM. 0.74X1.13m / 0.90X0.1.13m / BLINDEX OU SIMILAR
- 8- JANELA DE CORRER EM VIDRO TEMPERADO TRANSPARENTE FOLHA DUPLA DE 10mm. DIM. 1.60X1.13m BLINDEX OU SIMILAR FERRAGENS EM AÇO INOX.



UNIVERSIDADE FEDERAL DO PARÁ

PREFEITURA DO CAMPUS - DIESF - COORDENADORIA DE PROJETOS

OBRA

READEQUAÇÃO DO AMBIENTES DA
LANCHONETE DO ICJ

LOCAL:

CAMPUS UNIVERSITÁRIO – SETOR PROFISSIONAL BELÉM

CONTEÚDO

ESPECIFICAÇÕES E INFORMAÇÕES
GERAIS

Nº PRANCHA

01 / 01

DATA

OUT / 2019